



ΕΦΗΜΕΡΙΣ ΤΗΣ ΚΥΒΕΡΝΗΣΕΩΣ

ΤΗΣ ΕΛΛΗΝΙΚΗΣ ΔΗΜΟΚΡΑΤΙΑΣ

ΤΕΥΧΟΣ ΤΕΤΑΡΤΟ **Αρ. Φύλλου 1426**

31 Δεκεμβρίου 2003

ΠΕΡΙΕΧΟΜΕΝΑ

ΑΠΟΦΑΣΕΙΣ

ΑΠΟΦΑΣΕΙΣ

Αριθ. 1087505/7849/Β0010 (1)

Καθορισμός ορίων αιγιαλού, παραλίας και παλαιού αιγιαλού στην περιοχή Φάληρο Δήμου Καβάλας Ν. Καβάλας.

Ο ΥΦΥΠΟΥΡΓΟΣ ΟΙΚΟΝΟΜΙΑΣ ΚΑΙ ΟΙΚΟΝΟΜΙΚΩΝ

Έχοντας υπόψη:

1. Τις διατάξεις της παρ.2 του άρθρου 34 του Ν.2971/19.12.2001 περί αιγιαλού και παραλίας, σύμφωνα με τις οποίες οι εκκρεμείς υποθέσεις που αφορούν τον καθορισμό αιγιαλού και παραλίας εξακολουθούν να διέπονται από τις ισχύουσες μέχρι την έναρξη ισχύος του νόμου αυτού διατάξεις.

2. Την 252/2002 γνωμοδότηση του Νομικού Συμβουλίου του Κράτους.

3. Τις διατάξεις του Α.Ν. 2344/40.

4. Τις διατάξεις του Ν.Δ. 439/70 «περί συμπληρώσεως των διατάξεων περί αιγιαλού».

5. Τις διατάξεις του άρθρου 3 του Ν.2971/2001.

6. Τις διατάξεις του Ν. 719/77 «περί του τρόπου σύνταξης τοπογραφικών - υψομετρικών διαγραμμάτων από ιδιώτες μηχανικούς κ.λπ.».

7. Τις διατάξεις του Ν. 3200/55 «περί διοικητικής αποκεντρώσεως», όπως αυτές τροποποιήθηκαν με τα Ν.Δ. 532/70, Β.Δ. 704/70, Β.Δ.705/70, Β.Δ. 192/72, Π.Δ. 71/84, Π.Δ. 347/86, Ν. 2026/92 και Π.Δ. 97/93.

8. Τις διατάξεις του Π.Δ. 551/88 «Οργάνωση Νομαρχιών - Οργάνωση Οικονομικών Υπηρεσιών» (ΦΕΚ 259 τ.Α΄).

9. Τις διατάξεις του Ν. 2218/94 «περί ίδρυσης Νομαρχιακής Αυτοδιοίκησης κ.λπ.» (ΦΕΚ 90 τ.Α΄).

10. Τις διατάξεις του άρθρου 14 του Ν. 2399/96 «Υλοποίηση της εισοδηματικής πολιτικής έτους 1996 για μισθούς και συντάξεις και άλλες διατάξεις» (ΦΕΚ 90 τ.Α΄), με το οποίο καταργήθηκαν οι θέσεις των Περιφερειακών Διευθυντών και οι αρμοδιότητες τους περιήλθαν στο Γενικό Γραμματέα Περιφέρειας.

11. Τις διατάξεις των παρ. 2 και 6 του άρθρου 1 του Ν. 2503/97 «Διοίκηση, Οργάνωση, Στελέχωση της Περιφέρειας, ρύθμιση θεμάτων για την Τοπική Αυτοδιοίκηση και άλλες διατάξεις» (ΦΕΚ 107 τ.Α΄), σύμφωνα με τις οποίες οι Περιφερειακές Υπηρεσίες του Υπουργείου Οικονομικών που συγκροτούσαν την Περιφερειακή Διοίκηση του Νομού ή Νομαρχίας, δεν υπήχθησαν στην ενιαία οργανική μονάδα της Περιφέρειας, ούτε καταργήθηκαν, αλλά αποτελούν από 1.9.1997 Υπηρεσίες του Υπουργείου Οικονομικών.

12. Το 28975/31.7.1997 έγγραφο της Δ/νσης Διοίκησης του Υπουργείου Εσωτερικών, Δημ. Διοίκησης και Αποκέντρωσης, σύμφωνα με το οποίο οι αρμοδιότητες του Γενικού Γραμματέα της Περιφέρειας σε θέματα Υπηρεσιών του Υπουργείου Οικονομικών μεταφέρονται από 1.9.1997 στον Υπουργό Οικονομικών.

13. Την 1065956/863/Α0006/15.7.2003 (ΦΕΚ 985 τ.Β΄/16.7.2003) κοινή απόφαση των Πρωθυπουργού και Υπουργού Οικονομίας και Οικονομικών, περί ανάθεσης αρμοδιοτήτων του Υπουργού Οικονομίας και Οικονομικών στους Υφυπουργούς.

14. Την 1115093/1378/Α0006/17.12.2001 (ΦΕΚ 1720 τ.Β΄/21.12.2001) απόφαση του Υφυπουργού Οικονομικών περί μεταβίβασης αρμοδιοτήτων στο Γενικό Γραμματέα, τους Γενικούς Διευθυντές κ.λπ. του Υπουργείου Οικονομικών, όπως αυτή τροποποιήθηκε με την αριθμ. 1041136/468/Α0006/18.5.2002 (ΦΕΚ 633/22.5.2002 τ.Β΄) απόφαση του Υφυπουργού Οικονομίας και Οικονομικών.

15. Την από 28.11.2002 έκθεση της Επιτροπής καθορισμού ορίων αιγιαλού - παραλίας και παλαιού αιγιαλού στην περιοχή Φάληρο Δήμου Καβάλας Ν. Καβάλας, καθώς και το από Σεπτέμβριο του 2001 τοπογραφικό υψομετρικό διάγραμμα κλίμακας 1:500 που συντάχθηκε από τον Αγρονόμο Τοπογράφο Μηχανικό Θωμά Καραβά σε μία πινακίδα. Ελέγχθηκε και θεωρήθηκε στις 25.11.2002

από την Μάνου Μαρία, Αγρονόμο Τοπογράφο Μηχανικό της Κτηματικής Υπηρεσίας Καβάλας.

16. Το Φ544.5/295/03/ΑΡ.ΣΧ. 332/3.4.2003 έγγραφο του Γενικού Επιτελείου Ναυτικού, αποφασίζουμε:

Επικυρώνουμε την από 28.11.2002 έκθεση της κατά το άρθρο 3 του Ν. 2971/2001 αρμόδιας Επιτροπής περί χάραξης ορίων αιγιαλού - παραλίας και παλαιού αιγιαλού στην περιοχή Φάληρο Δήμου Καβάλας Ν. Καβάλας, καθώς επίσης και το από Σεπτέμβριο του 2001 τοπογραφικό υψομετρικό διάγραμμα κλίμακας 1:500 σε μία (1) πινακίδα που συντάχθηκε από τον Αγρονόμο Τοπογράφο Μηχανικό Θωμά Καραβά. Ελέγχθηκε και θεωρήθηκε στις 25.11.2002 από την Μάνου Μαρία, Αγρονόμο Τοπογράφο Μηχανικό της Κτηματικής Υπηρεσίας Καβάλας.

Στο τοπογραφικό αυτό διάγραμμα, καθορίσθηκε:

α) Η οριογραμμή του αιγιαλού με κόκκινη συνεχή πολυγωνική γραμμή, με στοιχεία 27, 28, 29, 30, 9΄, 9.

β) Η οριογραμμή της παραλίας με κίτρινη συνεχή πολυγωνική γραμμή με στοιχεία 51΄, 52΄, 53΄, 54΄, 55΄, 9΄.

γ) Η οριογραμμή του παλαιού αιγιαλού με κυανή συνεχή πολυγωνική γραμμή με στοιχεία 28, 34΄΄, 33΄΄.

Καθορίζεται ζώνη παραλίας πλάτους 10 μ. για να εξυπηρετηθούν οι σκοποί της παρ. 1 του άρθρου 7 του Α.Ν. 2344/40.

Δεν υπάρχουν κτίσματα στη ζώνη παραλίας.

Η παρούσα απόφαση μαζί με την Έκθεση της Επιτροπής και το τοπογραφικό διάγραμμα να δημοσιευθούν στην Εφημερίδα της Κυβερνήσεως.

Αθήνα, 8 Δεκεμβρίου 2003

Με εντολή Υφυπουργού
Ο Γενικός Διευθυντής
Δημ. Περιουσίας & Εθν. Κληρ/των
ΣΠΥΡΟΣ Ι. ΣΤΑΘΗΣ

ΕΚΘΕΣΗ
Της Επιτροπής καθορισμού ορίων αιγιαλού - παραλίας
άρθρ. 3 Ν. 2971/2001

Για τον καθορισμό για πρώτη φορά των οριογραμμών του αιγιαλού-παραλίας και παλαιού αιγιαλού στην περιοχή «ΦΑΛΗΡΟ» Καβάλας του Ν. Καβάλας.

Στην Καβάλα σήμερα 28.11.2002 οι υπογεγραμμένοι:

1. Μιχαλάκογλου Βασιλική, Προϊσταμένη Κτηματικής Υπηρεσίας Καβάλας, ως Πρόεδρος.

2. Μάνου Μαρία,Αγρονόμος Τοπ/φος Μηχ/κος της Κτηματικής Υπηρεσίας Καβάλας ως μέλος.

3. Τσαλίκης Αθανάσιος υποπλοίαρχος αναπλ. Λιμενάρχη Καβάλας, ως μέλος.

4. Μπενεβάς Σωτήριος Αρχιτέκτονας Μηχ/κος Δ/ντής Δ/νσης Πολεοδομίας της Νομ/κής Αυτοδιοίκησης Δράμας-Καβάλας-Ξάνθης του Νομαρχιακού Διαμερίσματος Καβάλας ως μέλος.

5. Πασσοπούλου-Χατζή-Αλέκα Αρχιτέκτονας Μηχ/κος Δ/ντρια Χωροταξίας και Περιβάλλοντος της Γ.Γ. Περιφέρειας Ανατ.Μακεδονίας και Θράκης ως μέλος.

αποτελούντες την Επιτροπή Καθορισμού ορίων αιγιαλού-παραλίας δυνάμει του άρθρου 3 του Ν. 2971/2001 και της 3970/30.10.2002 απόφασης του Προϊσταμένου της Οικονομικής Επιθεώρησης Ανατ. Μακεδ. και Θράκης συγκληθείσα δια του 1728/19.11.2002 εγγράφου της Προέδρου αυτής μεταβήκαμε επιτόπου στην προαναφερόμενη περιοχή στις 28.11.2002 και

Λαμβάνοντας υπόψη:

1. Την 1110/20.9.2001 αίτηση της Διεύθυνσης Τεχνικών Υπηρεσιών της Νομαρχιακής Αυτοδιοίκησης Δράμας-Καβάλας-Ξάνθης του Νομαρχιακού Διαμερίσματος Καβάλας με την οποία ζητείται ο καθορισμός των ορίων αιγιαλού-παραλίας στην περιοχή «ΦΑΛΗΡΟ» της πόλης της Καβάλας.

2. Το από Σεπτέμβριο 2001 τοπογραφικό και υψομετρικό διάγραμμα το συνταχθέν από τον Αγρον. Τοπ/φο Μηχ/κό Θωμά Καραβά σε μία πινακίδα με κλίμακα 1:500 που ελέγχθηκε και θεωρήθηκε στις 25.11.2002 από την Μάνου Μαρία Αγρον.Τοπ/φο Μηχ/κό της Κτηματικής Υπηρεσίας Καβάλας όπως ορίζει το άρθρο 4 παρ. 2 του Ν. 2971/2001.

3. Τον Ν. 2971/2001 (ΦΕΚ 285 /τ.Α΄/19.12.2001), άρθρ. 34.

4. Την από την επιτόπια μετάβαση σχηματισθείσα αντίληψη για το πλάτος της βρεχόμενης ζώνης ξηράς και των λοιπών στοιχείων ήτοι:

α) Η υφιστάμενη σήμερα ακτογραμμή έχει διαμορφωθεί με προσχώσεις και έχουν εκτελεσθεί τεχνικά έργα για την κατασκευή του κόμβου Φαλήρου στην πόλη της Καβάλας.

β) Η διεύθυνση των ανέμων είναι όλων των διευθύνσεων εντάσεως έως 9 BF.

5. Το Φ.544.5/929/01/1507/4.12.2001 έγγραφο του ΓΕΝ περί ύπαρξης παλαιού αιγιαλού σύμφωνα με παρατηρήσεις αεροφωτογραφιών φωτοληψίας έτους 1951, αποφασίζουμε:

1. Τον καθορισμό επί του ως άνω τοπογραφικού διαγράμματος

α) Την οριογραμμή του αιγιαλού δια ερυθράς συνεχούς πολυγωνικής γραμμής 27, 28, 29, 30, 9΄, 9 της οποίας οι κορυφές εξασφαλίζονται από τα σταθερά σημεία Κ1, Κ2, Κ3, Κ4, Κ5 και των οποίων οι συντεταγμένες αναγράφονται στο διάγραμμα.

β) Την οριογραμμή της παραλίας δια κίτρινης συνεχούς πολυγωνικής γραμμής 51',52',53',54',55',9'της οποίας οι κορυφές εξασφαλίζονται από τα σταθερά σημεία ΚΙ,Κ2,Κ3,Κ4,Κ5 και των οποίων οι συντεταγμένες αναγράφονται στο διάγραμμα.

γ) Την οριογραμμή του παλαιού αιγιαλού δια κυανής/ συνεχούς γραμμής 28,34΄΄,33΄΄ της οποίας οι κορυφές εξασφαλίζονται από τα σταθερά σημεία Κ1, Κ2, Κ3, Κ4, Κ5 και των οποίων οι συντεταγμένες αναγράφονται στο διάγραμμα


2. Αποφαίνεται ότι υφίσταται παλαιός Αιγιαλός.


3. Καθορίζεται ζώνη παραλίας πλάτους 10 μέτρων για να εξυπηρετούνται οι σκοποί της παρ. 1 του άρθρ. 7 του Ν. 2344/40.

4. Δεν υπάρχουν κτίσματα στη ζώνη παραλίας.

Η Επιτροπή

Η Πρόεδρος	Τα Μέλη
ΒΑΣΙΛΙΚΗ ΜΙΧΑΛΑΚΟΓΛΟΥ	ΜΑΡΙΑ ΜΑΝΟΥ
	ΑΛΕΚΑ ΠΑΣΣΟΠΟΥΛΟΥ
	ΑΘΑΝΑΣΙΟΣ ΤΣΑΛΙΚΗΣ Μ.
	ΣΩΤΗΡΙΟΣ ΜΠΕΝΕΒΑΣ

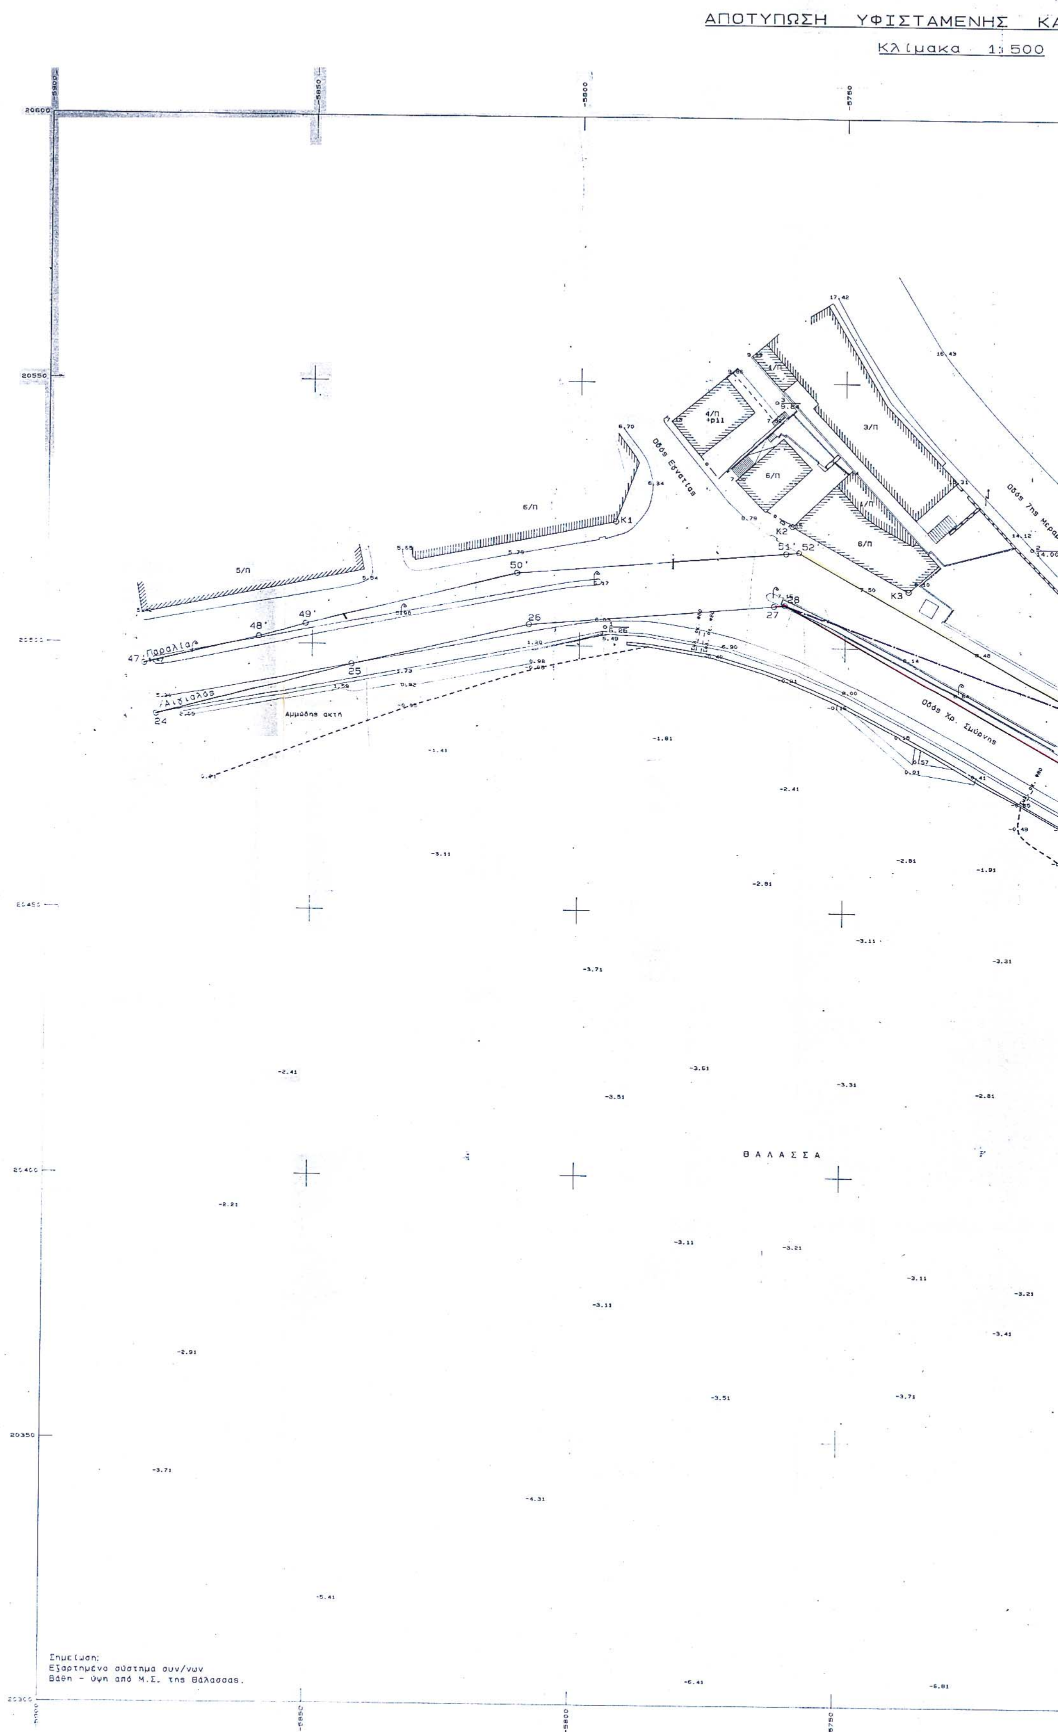
ΑΠΟΤΥΠΩΣΗ ΥΦΙΣΤΑΜΕΝΗΣ ΚΑ
Κλίμακα 1:500
Οδός Εγνατίας
Οδός 7ης Μερα
Οδός Χρ. Σμύρνης
Παραλία
Αιγιαλός
Αμμώδης ακτή
ΘΑΛΑΣΣΑ
Σημείωση:
Εξαρτημένο σύστημα συν/νων
Βάθη - ύψη από Μ.Σ. της Θάλασσας.

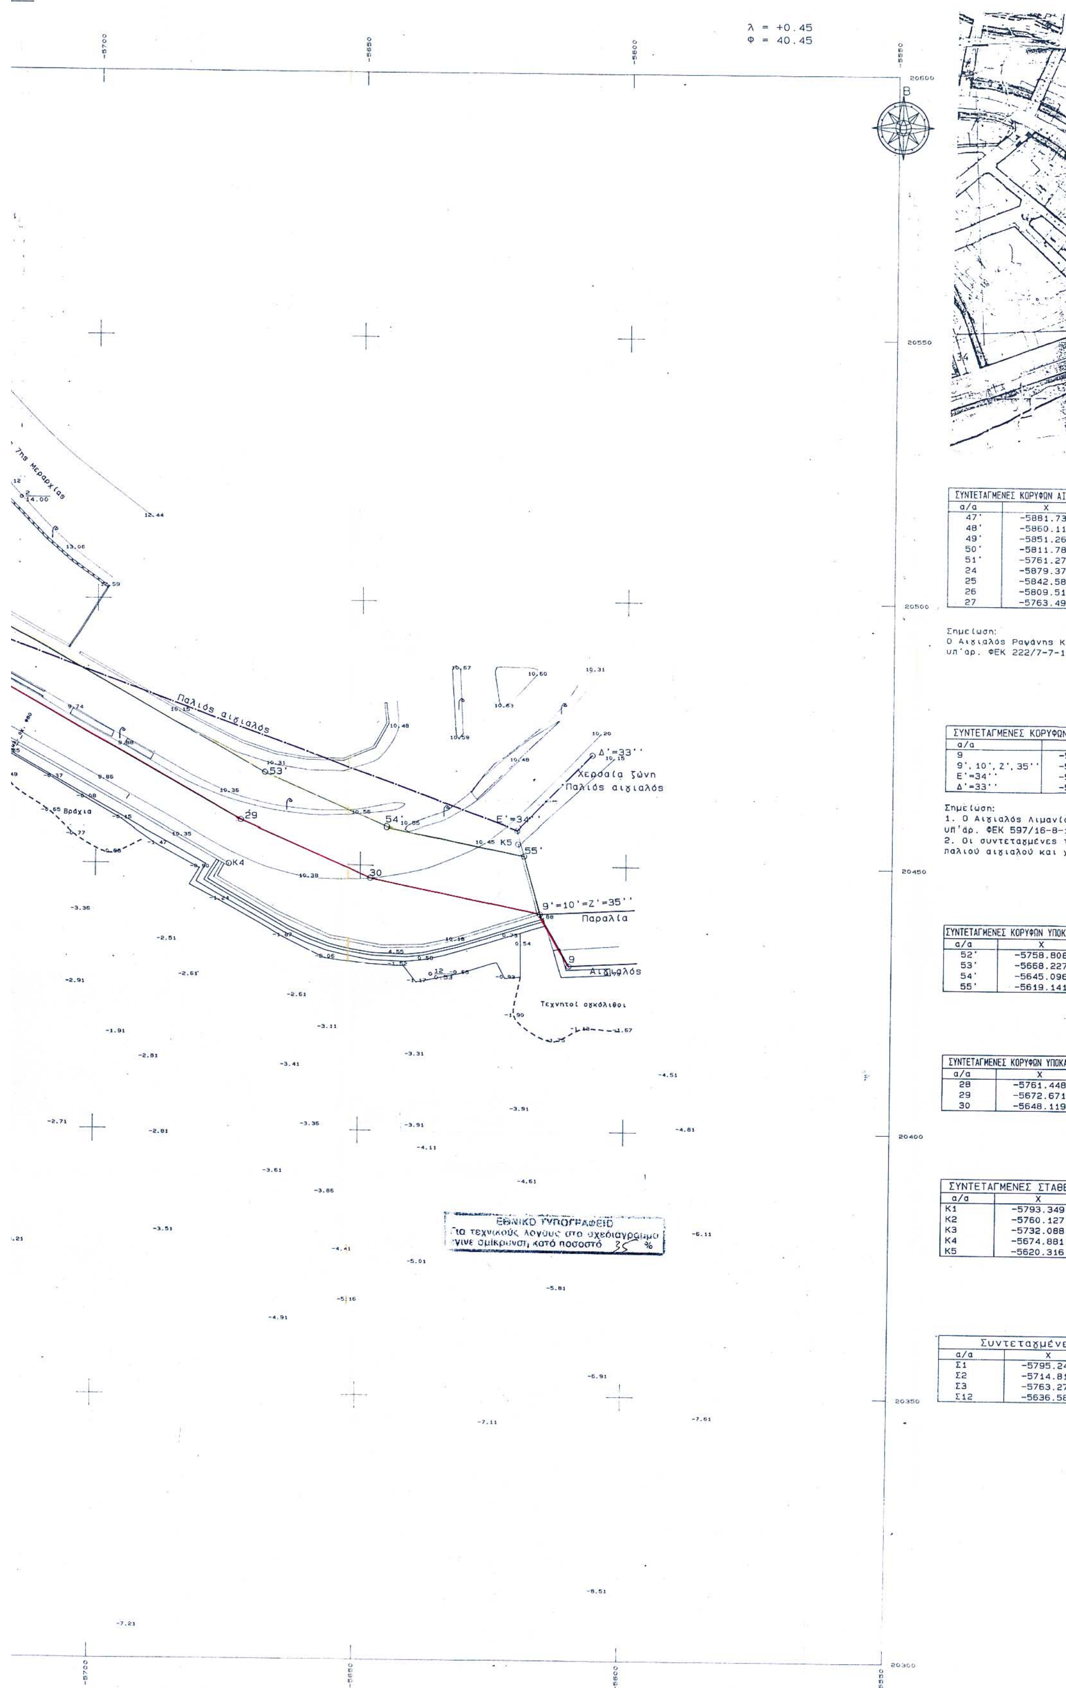

ΣΥΝΤΕΤΑΓΜΕΝΕΣ ΚΟΡΥΦΩΝ ΑΙΓ	
α/α	Χ
47'	-5881.73
48'	-5860.11
49'	-5851.26
50'	-5811.78
51'	-5761.27
24	-5879.37
25	-5842.58
26	-5809.51
27	-5763.49

Σημείωση:
Ο Αιγιαλός Ραψάνης Κα
υπ'αρ. ΦΕΚ 222/7-7-19

ΣΥΝΤΕΤΑΓΜΕΝΕΣ ΚΟΡΥΦΩΝ	
α/α	
9	-5
9', 10', Ζ', 35''	-5
Ε'=34''	-5
Δ'=33''	-5

Σημείωση:
1. Ο Αιγιαλός Λιμανίο
υπ'αρ. ΦΕΚ 597/16-8-1
2. Οι συντεταγμένες τ
παλιού αιγιαλού και χ


ΣΥΝΤΕΤΑΓΜΕΝΕΣ ΚΟΡΥΦΩΝ ΥΠΟΚΑ	
α/α	Χ
52'	-5758.808
53'	-5668.227
54'	-5645.096
55'	-5619.141

ΣΥΝΤΕΤΑΓΜΕΝΕΣ ΚΟΡΥΦΩΝ ΥΠΟΚΑ	
α/α	Χ
28	-5761.448
29	-5672.671
30	-5648.119

ΣΥΝΤΕΤΑΓΜΕΝΕΣ ΣΤΑΘΕ	
α/α	Χ
Κ1	-5793.349
Κ2	-5760.127
Κ3	-5732.088
Κ4	-5674.881
Κ5	-5620.316

Συντεταγμένε	
α/α	Χ
Σ1	-5795.24
Σ2	-5714.81
Σ3	-5763.27
Σ12	-5636.58

Απόσπασμα Ρυμοτομικού Σχεδίου
Κλίμακα 1: 2000

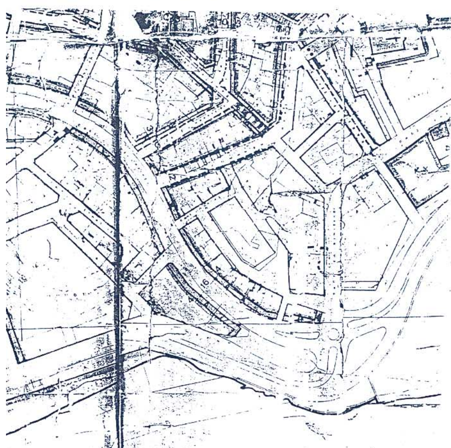

ΤΕΤΑΓΜΕΝΕΣ ΚΟΡΥΦΩΝ ΑΙΓΙΑΛΟΥ ΚΑΙ ΠΑΡΑΛΙΑΣ		
/α	X	Y
47'	-5881.731	20495.113
48'	-5860.116	20501.366
49'	-5851.266	20503.809
50'	-5811.784	20513.739
51'	-5761.279	20517.810
24	-5879.370	20486.396
25	-5842.584	20496.274
26	-5809.513	20504.000
27	-5763.495	20507.853

:ίωση:
γιαλός Ραψάνης Καβάλας καθορίστηκε με το
ιρ. ΦΕΚ 222/7-7-1977/Δ.

ΤΕΤΑΓΜΕΝΕΣ ΚΟΡΥΦΩΝ ΑΙΓΙΑΛΟΥ ΚΑΙ ΠΑΡΑΛΙΑΣ		
α	X	Y
[illegible]	-5610.541	20431.351
, 10', Ζ', 35''	-5616.055	20441.050
=34''	-5620.520	20456.736
=33''	-5606.489	20470.988

ίωση:
Αιγιαλός Λιμανίου Καβάλας καθορίστηκε με το
ρ. ΦΕΚ 597/16-8-1978/Δ.
ι συντεταγμένες των κορυφών του αιγιαλού, παραλίας,
ού αιγιαλού και χερσαίας ζώνης είναι γραφικές.

ΤΑΓΜΕΝΕΣ ΚΟΡΥΦΩΝ ΥΠΟΚΑΘΟΡΙΣΜΟΥ ΠΑΡΑΛΙΑΣ		
α	X	Y
2'	-5758.808	20518.009
3'	-5668.227	20467.230
4'	-5645.096	20457.213
5'	-5619.141	20451.891

ΤΑΓΜΕΝΕΣ ΚΟΡΥΦΩΝ ΥΠΟΚΑΘΟΡΙΣΜΟΥ ΑΙΓΙΑΛΟΥ		
[illegible]	X	Y
[illegible]	-5761.448	20508.025
[illegible]	-5672.671	20458.257
[illegible]	-5648.119	20447.625

ΤΕΤΑΓΜΕΝΕΣ ΣΤΑΘΕΡΩΝ ΣΗΜΕΙΩΝ		
	X	Y
	-5793.349	20523.652
	-5760.127	20522.983
	-5732.088	20515.570
	-5674.881	20450.072
	-5620.316	20454.193

Συντεταγμένες Στάσεων			
α	X	Y	H
	-5795.242	20503.648	6.259
	-5714.814	20519.026	14.001
	-5763.274	20546.397	9.840
2	-5636.583	20429.721	0.531

ΝΟΜΑΡΧΙΑΚΗ ΑΥΤΟΔΙΟΙΚΗΣΗ
ΔΡΑΜΑΣ-ΚΑΒΑΛΑΣ-ΞΑΝΘΗΣ
ΝΟΜΑΡΧΙΑΚΟ ΔΙΑΜΕΡΙΣΜΑ ΚΑΒΑΛΑΣ
Δ/ΝΣΗ ΤΕΧΝΙΚΩΝ ΥΠΗΡΕΣΙΩΝ

ΤΟΠΟΓΡΑΦΙΚΟ ΔΙΑΓΡΑΜΜΑ
Για τον Καθορισμό Γραμμής Αιγιαλού - Παραλίας στην ΠΕΡΙΟΧΗ ΦΑΛΗΡΟΥ ΚΑΒΑΛΑΣ
ΚΛΙΜΑΚΑ 1:500

Καβάλα -9-2001
Ο προϊστάμενος τμ. Μελετών

Θωμάς Καραβάς
Τοπογράφος Μηχανικός

Καβάλα -9-2001
Ο αναπληρωτής Δ.Τ.Υ.



Ευστράτιος Καλπακίδης
Μηχανολόγος Μηχανικός

ΠΕΡΙΟΧΗ	ΦΑΛΗΡΟ ΚΑΒΑΛΑΣ
ΔΗΜΟΣ	ΚΑΒΑΛΑΣ
ΘΕΣΗ	ΦΑΛΗΡΟ ΚΑΒΑΛΑΣ
ΕΠΑΡΧΙΑ	Ν. ΚΑΒΑΛΑΣ
ΑΡΜΟΔΙΑ ΚΤΗΜΑΤΙΚΗ ΥΠΗΡΕΣΙΑ	ΚΑΒΑΛΑΣ
ΝΟΜΑΡΧΙΑ	ΚΑΒΑΛΑΣ
ΕΝΔΙΑΦΕΡΟΜΕΝΟΙ	ΝΟΜΑΡΧΙΑΚΟ ΔΙΑΜΕΡΙΣΜΑ ΚΑΒΑΛΑΣ

ΤΡΙΓΩΝΟΜΕΤΡΙΚΗ ΕΞΑΡΤΗΣΗ ΑΠΟ ΤΟ ΚΡΑΤΙΚΟ ΔΙΚΤΥΟ Γ.Υ.Σ.

	λ = +0.45
Κ.Φ.Χ. 1:100000 ΚΑΒΑΛΑΣ	
	φ = 40.45
ΜΕΘΟΔΟΣ ΑΠΟΤΥΠΩΣΗΣ	ΤΑΧΥΜΕΤΡΙΑ
ΚΛΙΜΑΚΑ	1:500
ΙΣΟΔΙΑΣΤΑΣΗ	
ΥΨΟΜΕΤΡΙΚΗ ΕΞΑΡΤΗΣΗ	Γ.Υ.Σ.
ΧΡΟΝΟΛΟΓΙΑ ΑΠΟΤΥΠΩΣΗΣ	ΙΟΥΝΙΟΣ 2001

ΕΛΕΧΘΗΚΕ ΣΤΟ ΠΕΔΙΟ ΓΙΑ ΤΗΝ ΑΚΡΙΒΕΙΑ ΤΗΣ ΑΠΟΤΥΠΩΣΗΣ ΚΑΙ ΟΤΙ
ΤΑ ΟΡΙΑ ΤΩΝ ΔΙΑΝΟΜΩΝ ΕΧΟΥΝ ΕΦΑΡΜΟΣΤΕΙ ΣΩΣΤΑ ΕΠΙ ΤΟΥ
ΔΙΑΓΡΑΜΜΑΤΟΣ Ο ΚΑΘΟΡΙΣΜΟΣ ΤΩΝ ΟΡΙΩΝ ΑΙΓΙΑΛΟΥ ΚΑΙ ΠΑΡΑΛΙΑΣ
ΓΙΝΕΤΑΙ ΓΙΑ ΠΡΩΤΗ ΦΟΡΑ ΣΥΝΟΔΕΥΕΙ ΤΗΝ ΑΠΟ 28-11-02 ΕΚΘΕΣΗΣ
ΚΑΘΟΡΙΣΜΟΥ ΟΡΙΩΝ ΑΙΓΙΑΛΟΥ ΚΑΙ ΠΑΡΑΛΙΑΣ

ΔΕΝ ΥΠΑΡΧΟΥΝ ΚΤΙΣΜΑΤΑ ΣΤΙΣ ΖΩΝΕΣ ΑΙΓΙΑΛΟΥ ΚΑΙ ΠΑΡΑΛΙΑΣ

Η ΕΠΙΤΡΟΠΗ

Ο ΠΡΟΕΔΡΟΣ
ΜΙΧΑΛΑΚΟΓΛΟΥ ΒΑΣΙΛΙΚΗ
Εφορικός ΠΕΛΑ

ΤΑ ΜΕΛΗ
1. ΜΑΝΟΥ ΜΑΡΙΑ
ΔΙΠΛ. ΑΓΡ. ΤΟΠΟΓΡΑΦΟΣ ΜΗΧΑΝΙΚΟΣ
2. ΑΛΕΚΑ ΠΑΣΣΟΠΟΥΛΟΥ
Διευθύντρια ΠΕ. ΧΩ.
3. ΓΙΑΝΝΟΥΛΗ Αθανάσιος
ΣΩΤΗΡΗΣ ΜΠΕΝΕΒΑΣ
Αρχ. Μηχ/κός
Με Α' β

ΕΛΕΓΧΘΗΚΕ
Καβάλα 25.11.2002
ΜΑΝΟΥ ΜΑΡΙΑ
ΔΙΠΛ. ΑΓΡ. ΤΟΠΟΓΡΑΦΟΣ ΜΗΧΑΝΙΚΟΣ

ΘΕΩΡΗΘΗΚΕ
Καβάλα 25-11-2002



ΜΑΝΟΥ ΜΑΡΙΑ
ΤΟΠΟΓΡΑΦΟΣ ΜΗΧΑΝΙΚΟΣ

Αριθ. 2822 (2)

Κήρυξη αναδασωτέας έκτασης 112,00 στρεμμάτων στη θέση «Λουτρά Λίντζι» Περιφέρειας Δ.Δ. Κάστρου Δήμου Κάστρου Κυλλήνης Ν. Ηλείας.

Ο ΓΕΝΙΚΟΣ ΓΡΑΜΜΑΤΕΑΣ ΠΕΡΙΦΕΡΕΙΑΣ ΔΥΤΙΚΗΣ ΕΛΛΑΔΟΣ

Έχοντας υπόψη:

1) Τις δ/ξεις για τη δ/κή αποκ/ση το Ν. 2503/97 και την 186ΓΓ/98 (ΦΕΚ 727/Β/98) απόφ. Γεν. Γραμ. Περφ. Δυτ. Ελλάδος.

2) Τις δ/ξεις του αρθ. 117 παρ 3 του Συντάγματος της χώρας.

3) Τις δ/ξεις του Ν 998/79 «περί προστασίας των Δασών κλπ» και ειδικότερα τα αρθ. 41 παρ. 1, 38 παρ. 8 & Ν. 2040/92 αριθ. 12 παρ. 3.

4) Τις δ/γες του Υπουργείου Γεωργίας 16417/1180/6.7.80, 18247/3049/24.2.83 και 85144/1468/ 9.9.1992.

5) Την 4904/3.11.2003 πρόταση του Δασαρχείου Αμαλιάδας που αναφέρεται στο θέμα για κήρυξη δασικής έκτασης ως αναδασωτέας διότι η δασική βλάστηση που την κάλυπτε καταστράφηκε από πυρκαϊά που εξερράγη στις 4.9.2003 και επιβάλλεται η εκ νέου δάσωση της. Η πράξη βεβαιώθηκε την 3.11.2003, αποφασίζουμε:

Κηρύσσουμε ως αναδασωτέα με σκοπό την επαναδημιουργία με φυσική αναγέννηση της δασικής βλάστησης που καταστράφηκε λόγω πυρκαιάς, την Δημόσια δασική έκταση εμβαδού 112,00 στρεμμάτων που βρίσκεται στη θέση «Λουτρά Λίντζι» Περιφέρειας Δ.Δ. Κάστρου Δήμου Κάστρου Κυλλήνης Ν. Ηλείας.-

Προσδιορίζεται από τα στοιχεία σχεδιαγράμματος και έχει όρια:

Τμήμα Βόρεια της επαρχ. οδού	Τμήμα Νότια της επαρχ. οδού
Ανατολικά: Ιδιωτικό δάσος & αγροτική έκταση	Αγρούς & ελαιοστ. κατοικ. ιδιωτικό δάσος & αγροτική έκταση
Δυτικά: Ιδιωτικό δάσος & αγροτική έκταση	Ιδιωτικό δάσος & αγροτική έκταση
Βόρεια: Ρέμα	Ιδιωτικό δάσος & αγροτική έκταση
Νότια: Ιδιωτικό δάσος & επαρχιακή οδό	Αγρούς & ελαιοστάσια κατοίκων

Όπως φαίνεται στο συνημμένο διάγραμμα που αποτελεί αναπόσπαστο μέρος της απόφασης αυτής

Η απόφαση αυτή να δημοσιευθεί στην Εφημερίδα Κυβερνήσεως.

Πάτρα, 14 Νοεμβρίου 2003

Με εντολή Γενικού Γραμματέα Περιφέρειας
Ο Γενικός Διευθυντής κ.α.α.
ΧΛΟΗ ΚΑΤΣΟΥΔΑ

Ανάρτηση όλων με αριθ. 2822/03 αποφ. Γεν. Δ/ντή Περιφέρ. Δυτ. Ελλ.

ΤΟΠΟΓΡΑΦΙΚΟ ΔΙΑΓΡΑΜΜΑ

Δημόσιου δάσους αειφύλλων πλατυφύλλων & ιδιωτικού δάσους που κάηκε στις 4-9-2003 στη δασική θέση "Λουτρά Λιντζι" Δημοτικού Διαμερίσ. Κάστρου περιφέρειας Δήμου Κάστρου-Κυλλήνης Κλίμακα 1:5.000

Καμένο Δημόσιο Δάσος


-»- Ιδιωτικό -»-

Εμβαδόν Δ.Δ. τμήμα Α = 21,00 στρ.


-»- -»- -»- Β = 6,00 -»-

Σύνολον 27,00 στρ.

Εμβαδόν ιδιωτικού δάσους = 85,00 -»-

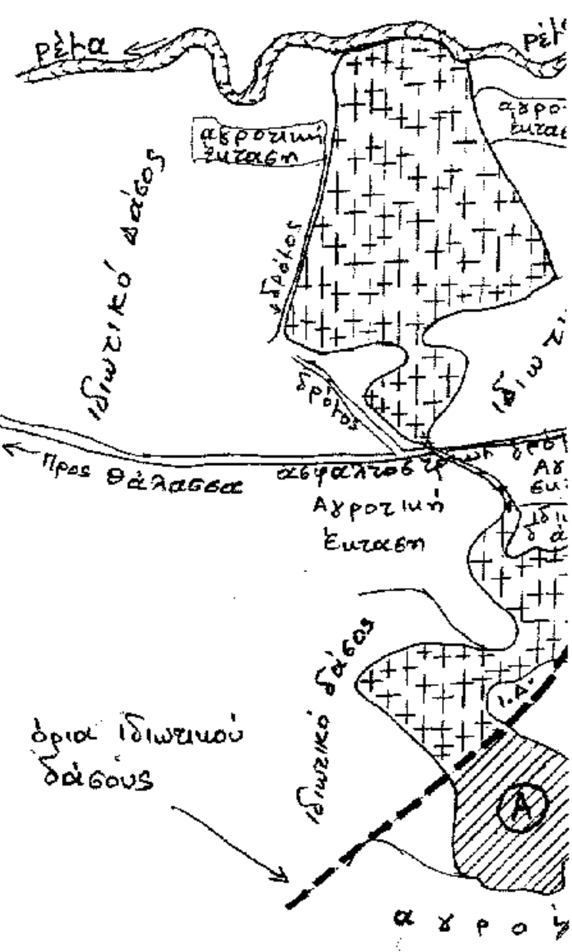

ΑΠΟΣΠΑΣΜΑ ΧΑΡΤΗ Δημοτικού Διαμερ. Κάστρου Περιφ. Δήμου Κάστρου-Κυλλήνης Κλίμακα 1:50.000 Ο προσδιορισμός καείσης έκτασης :

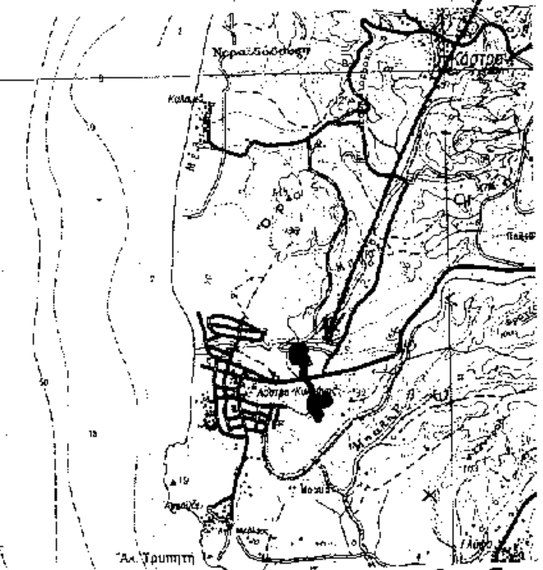

ΕΘΝΙΚΟ ΤΥΠΟΓΡΑΦΕΙΟ
Για τεχνικούς λόγους στο σχεδιάγραμμα έγινε σμίκρυνση κατά ποσοστό 66 %

Λεχαινά Οκτώβριος 2003

Ο Συντάξας


Φώτιος Θεοδωρόπουλος
Δασοπόνος με Δ' βαθμό

Ο Δασάρχης



Θωμόπουλος
Δασολόγος με βαθμό Δ/ντή

ΘΕΩΡΗΘΗΚΕ
Πάτρα 14-11-03
Ο Γεν. Δ/ντής α/α

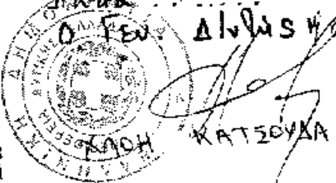

ΚΑΤΣΟΥΛΑ

ΑΠΟΣΠΑΣΜΑ ΧΑΡΤΗ
κλίμακα 1:5.000
καμένο δημόσιο δάσος
-"- ιδιωτικό δάσος
αριθ. πινακίδας: 6169/3

